


Rzut dachu

skala 1:50

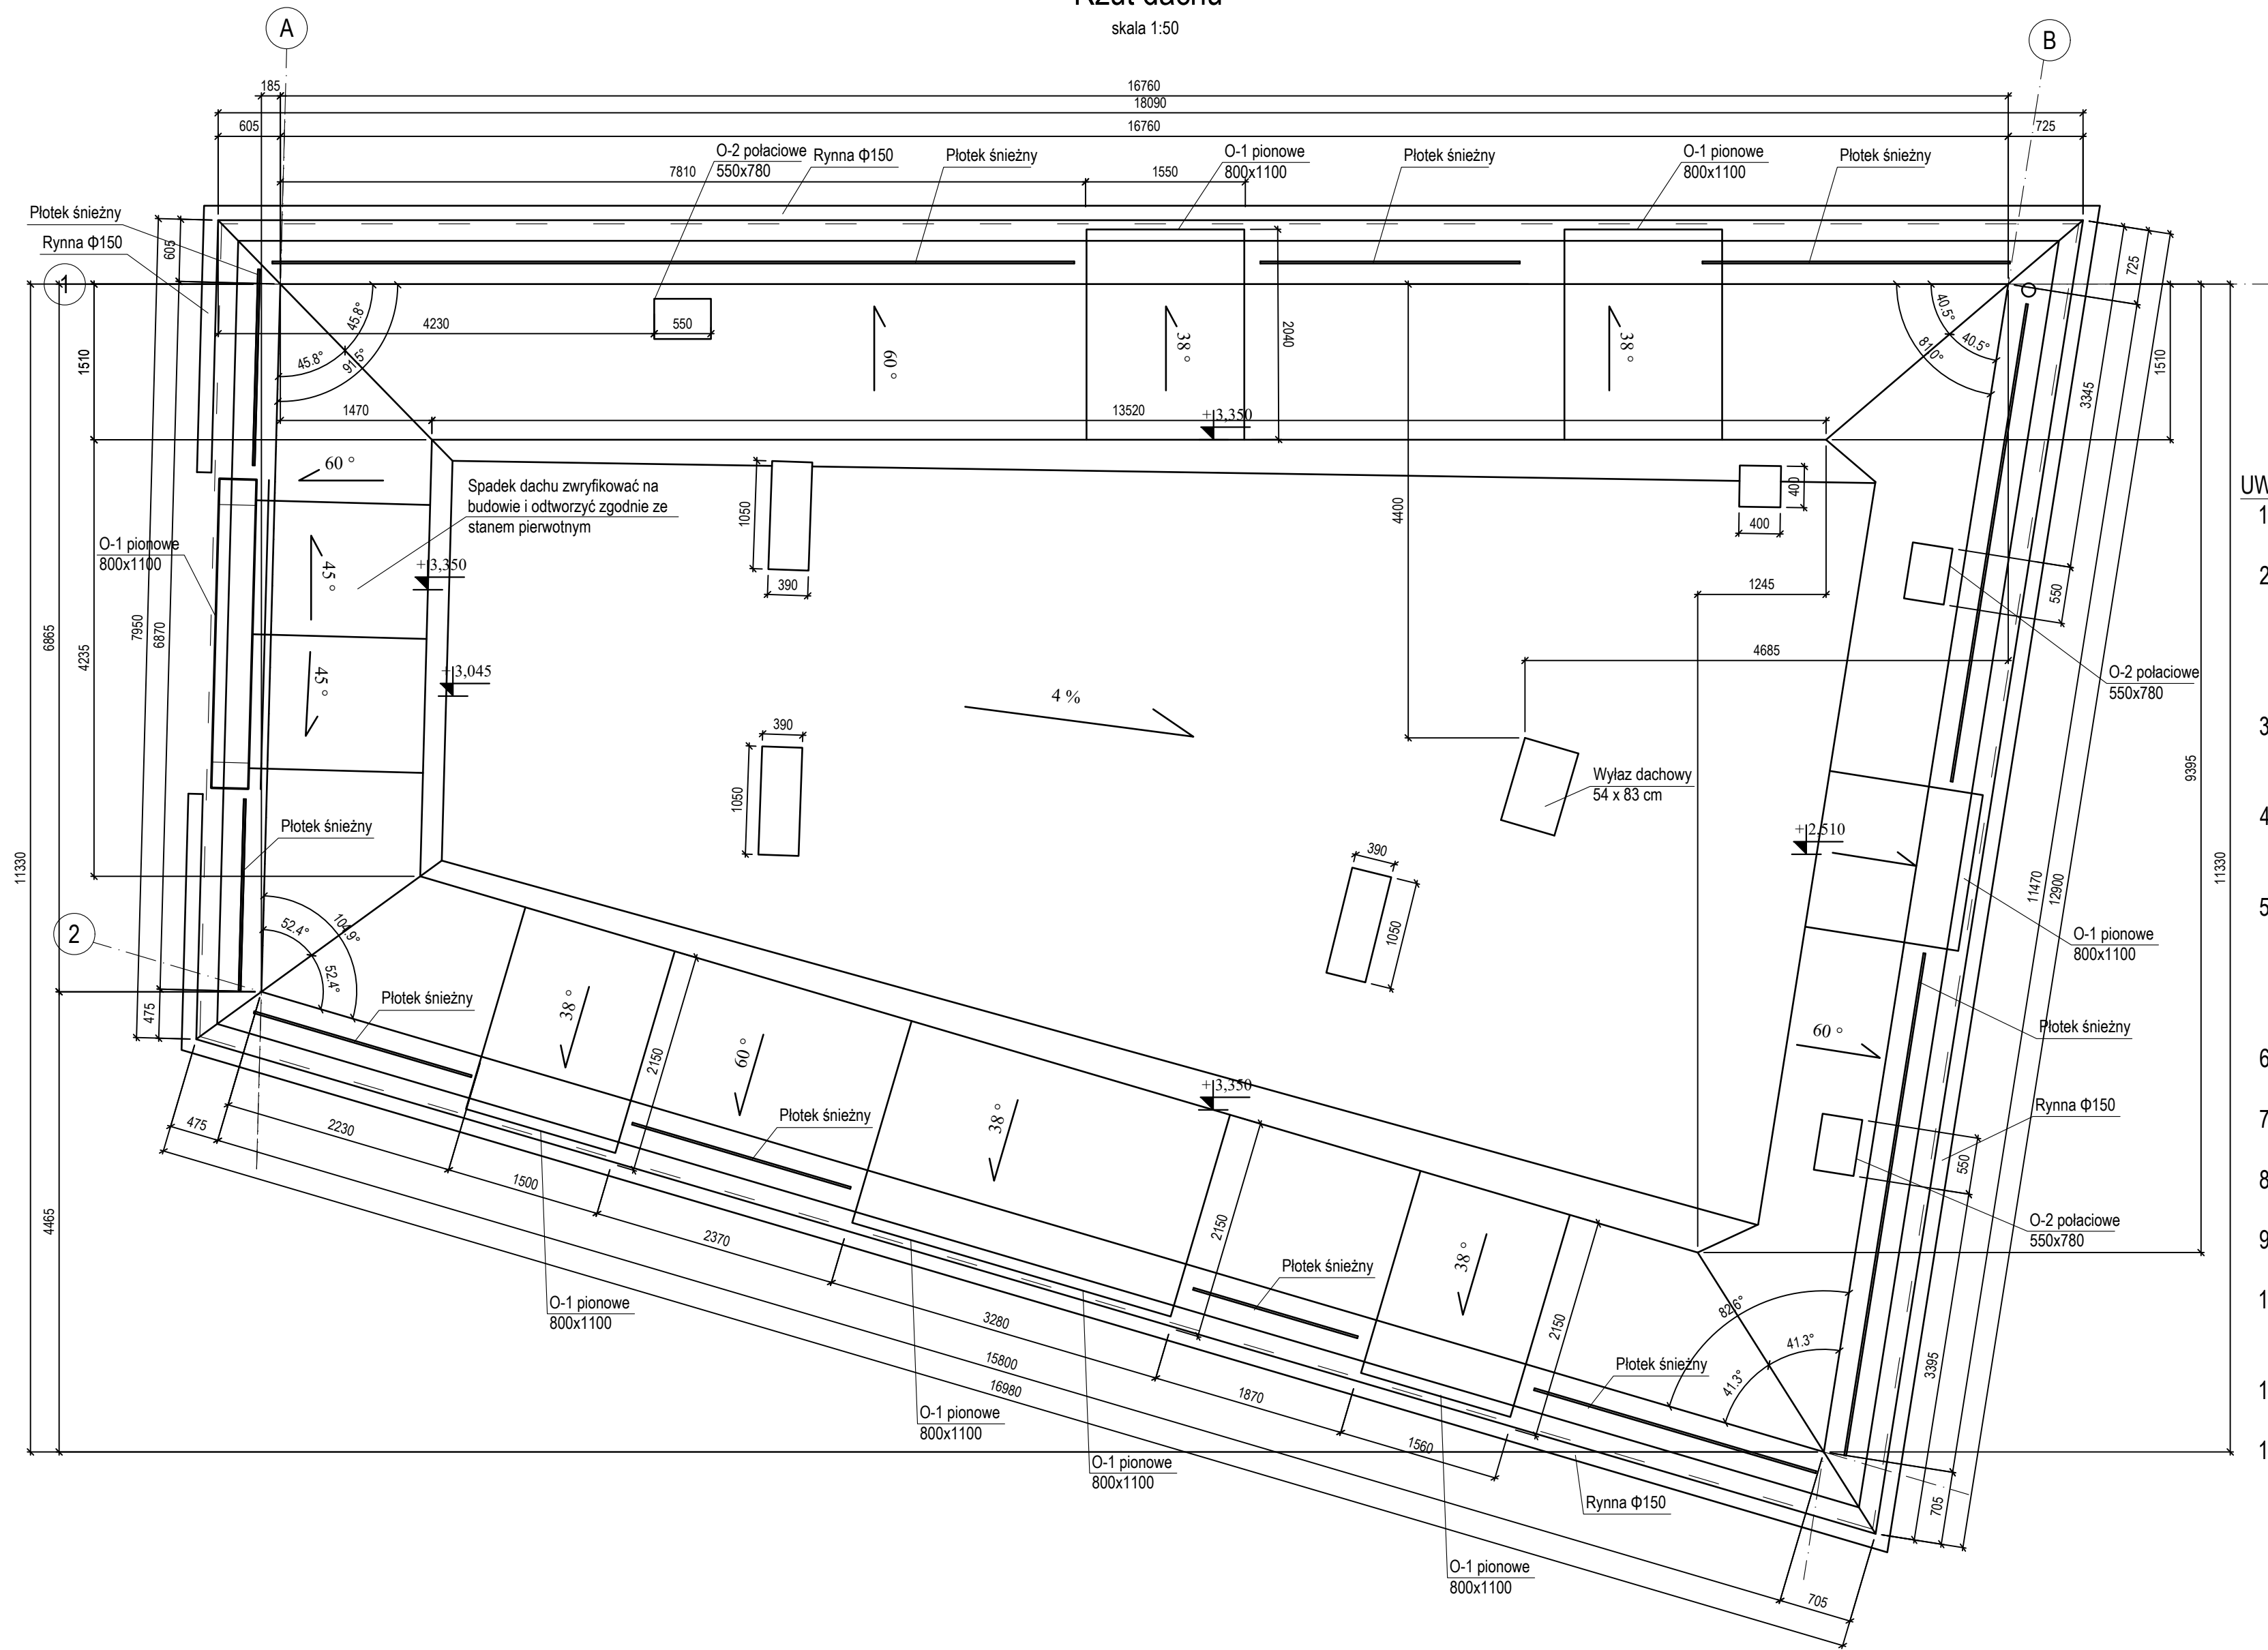

UWAGI:

1. Za umowny poziom odniesienia $\pm 0,00$ przyjęto poziom wierzchu istniejącego muru konstrukcyjnego (pod murlatą).
2. Projektowaną konstrukcję dachu oraz stropu opracowano w sposób ograniczający do minimum ingerencję w istniejącą konstrukcję budynku. Przyjęto wykorzystanie istniejących gniazd, oparć i miejsc podparcia elementów konstrukcyjnych w murach, o ile ich stan techniczny pozwala na dalsze użytkowanie.
3. W miarę możliwości zachować istniejące łaty drewniane stanowiące podparcie belek stropowych oraz istniejące murlaty, o ile ich stan techniczny pozwala na dalsze użytkowanie.
4. Istniejące systemy kotwienia murłat do muru, w szczególności stalowe obejmy z płaskownika stalowego, osadzone w spoinach muru, należy zachować i wykorzystać do ponownego zamocowania murłat.
5. Połączenia elementów drewnianych wykonać za pomocą systemowych wkrętów konstrukcyjnych z łbem talerzykowym o średnicy $\varnothing 8$ mm, w ilości 2 szt. na węzeł. Długość łączników dobrać tak, aby głębokość zakotwienia w elemencie mocującym wynosiła min. 80 mm.
6. Połączenie krokwi z murlatą wykonać za pomocą prętów $\varnothing 8$ mm o długości min. 280 mm.
7. Rygle i belki stropowe łączyć za pomocą systemowych kątowników montażowych do konstrukcji drewnianych.
8. W pomieszczeniach w których nie występuje strop drewniany należy wykonać zabudowę g-k - warstwy zgodnie z nr 4.
9. Wszystkie rysunki należy rozpatrywać z odpowiednimi rysunkami branżowymi oraz z rysunkami konstrukcyjnymi wraz z opisem.
10. Przyjęte wymiary sprawdzić na budowie. Ewentualne rozbieżności i ich konsekwencje wykonawcze wymagają rozwiązania po konsultacji z projektantem.
11. Drewno należy zabezpieczyć przed działaniem czynników biologicznych.
12. Rysunki należy rozpatrywać wraz z częścią opisową projektu.

MATERIAŁY KONSTRUKCYJNE:
-DREWNO C-24