Plan sytuacyjny - rzut

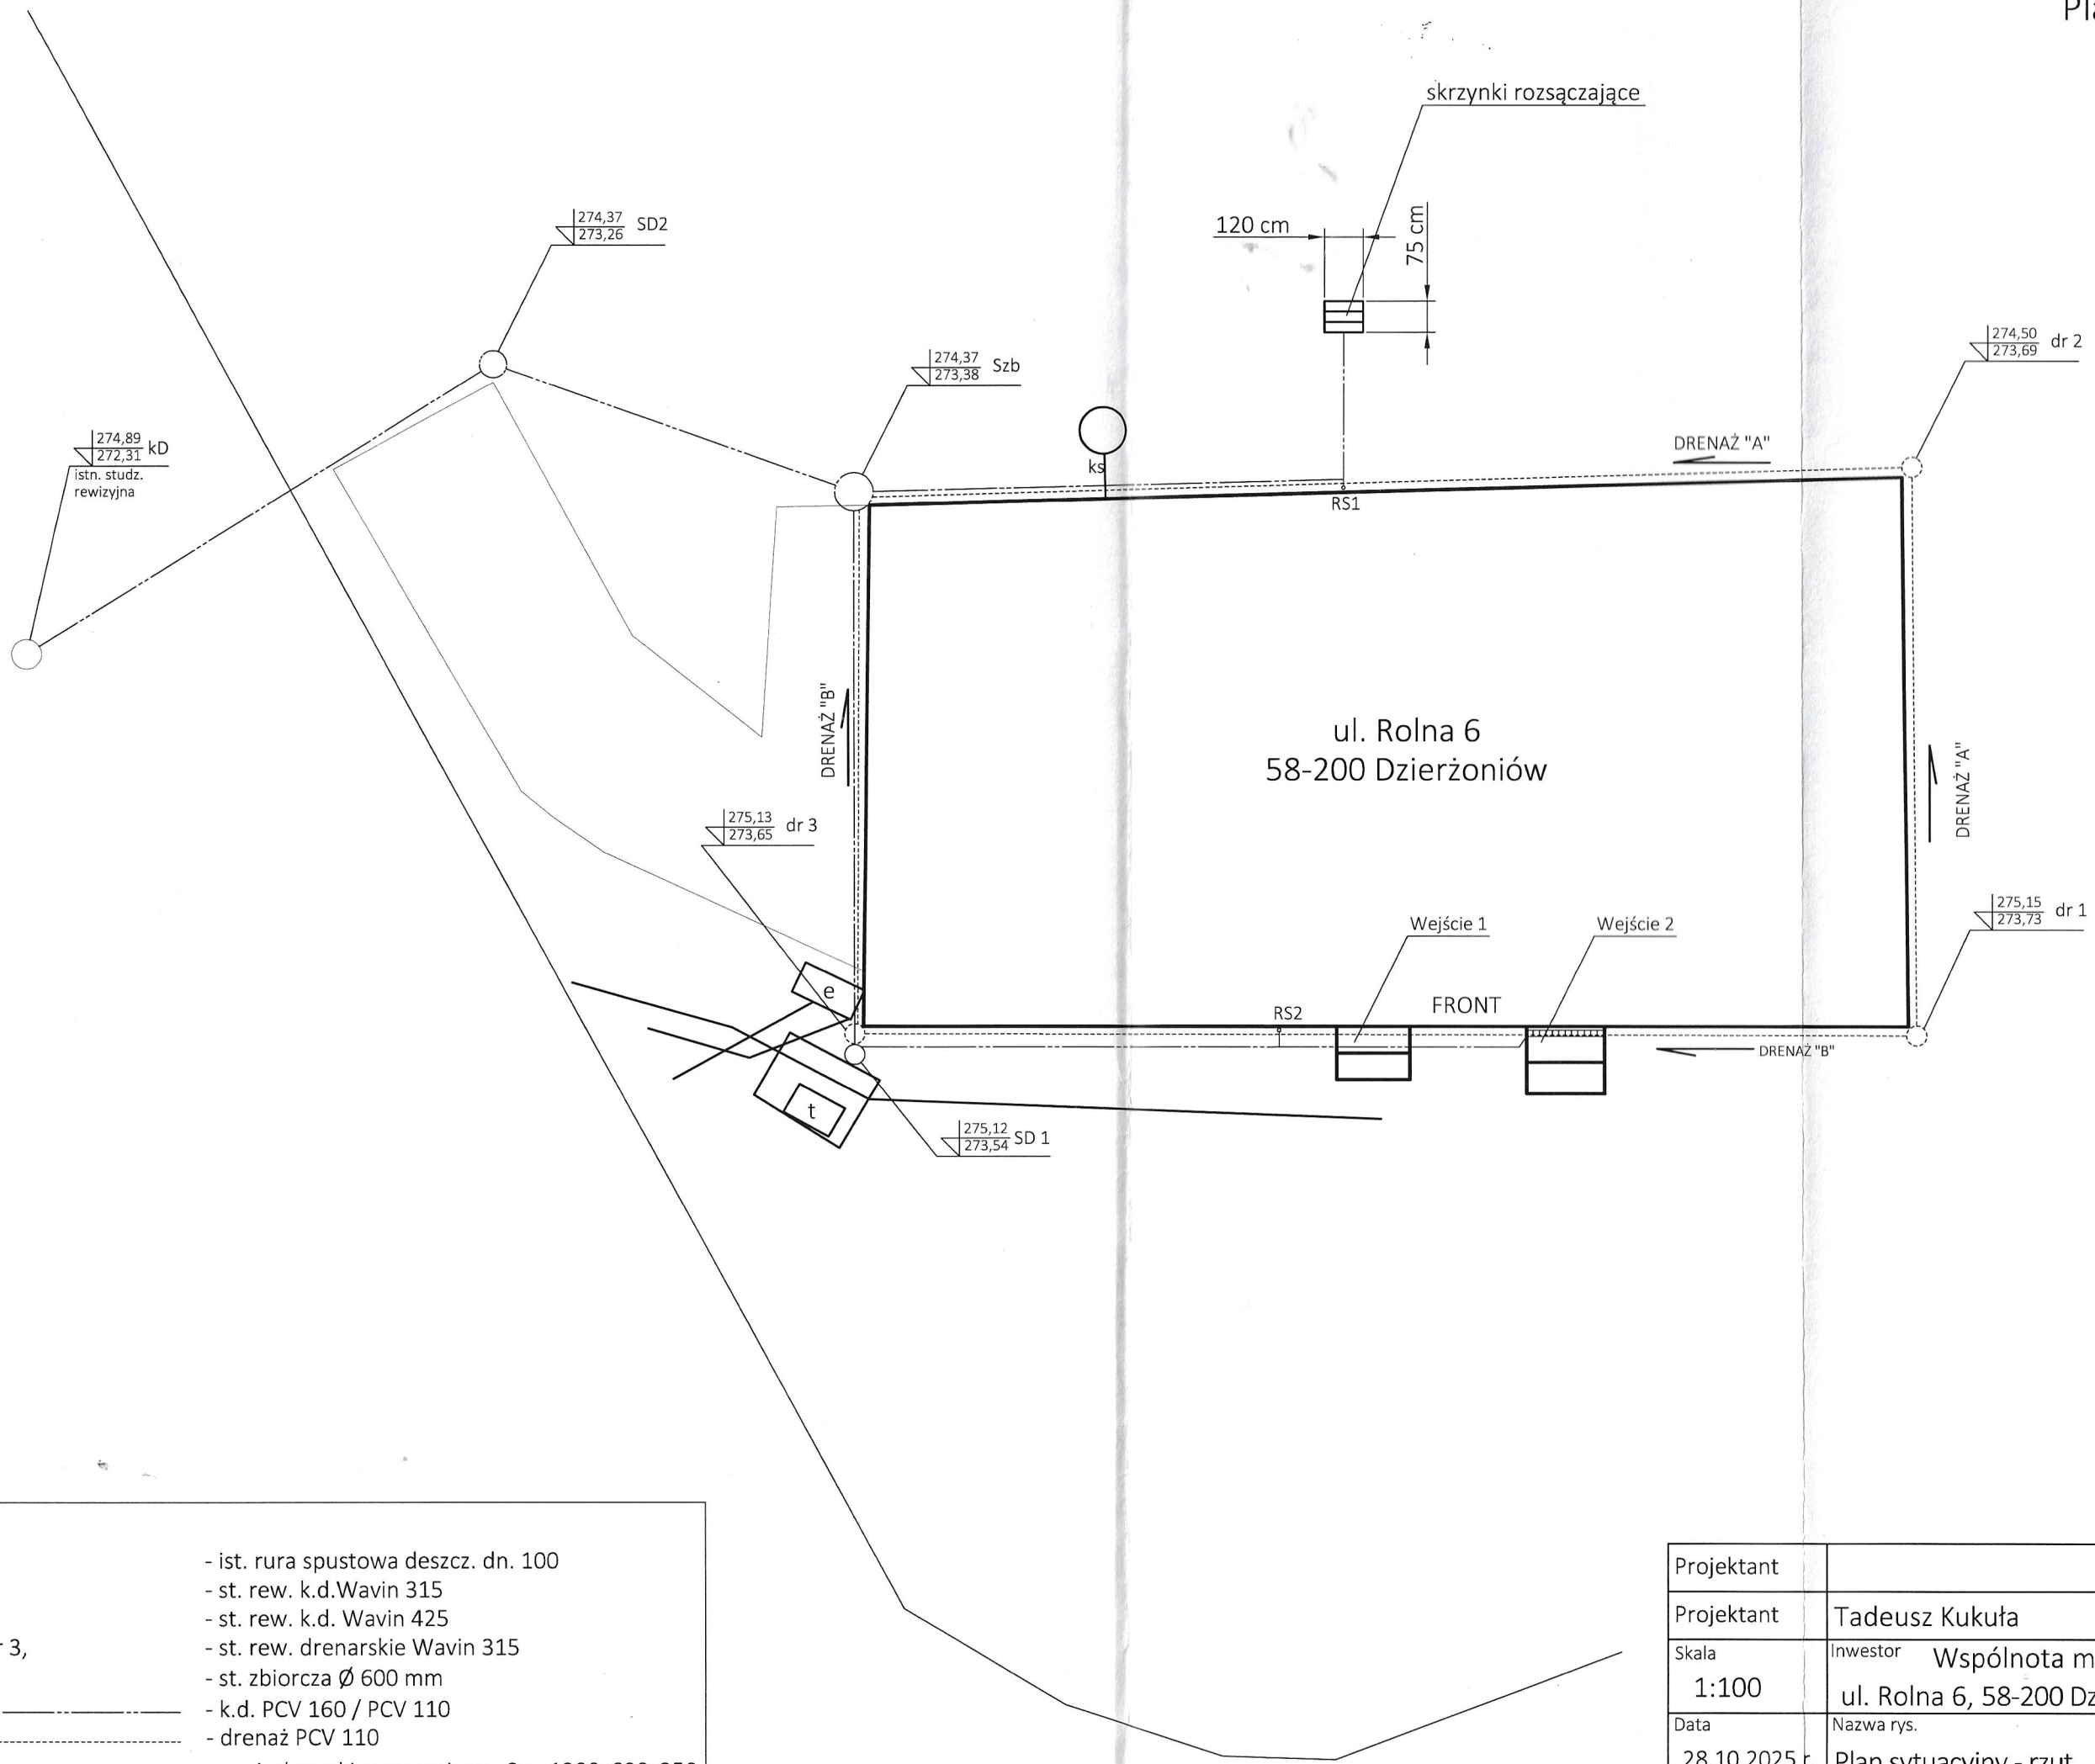

Legenda:

• RS1 - RS2	- ist. rura spustowa deszcz. dn. 100
• SD1,	- st. rew. k.d.Wavin 315
• SD2,	- st. rew. k.d. Wavin 425
• dr 1, dr 2, dr 3,	- st. rew. drenarskie Wavin 315
• S_{zb}	- st. zbiorcza Ø 600 mm
——·——·——	- k.d. PCV 160 / PCV 110
----------	- drenaż PCV 110
▤	- proj. skrzynki rozsączające - 3x - 1200x600x250

Projektant		Podpis	Nr upr.	Spec.
Projektant	Tadeusz Kukuła	Podpis	Nr upr. *Au-F2/119/81*	Spec. *inst.*
Skala 1:100	Inwestor Wspólnota mieszkaniowa ul. Rolna 6, 58-200 Dzierżoniów			Rys. nr 2
Data 28.10.2025 r.	Nazwa rys. Plan sytuacyjny - rzut			A3