
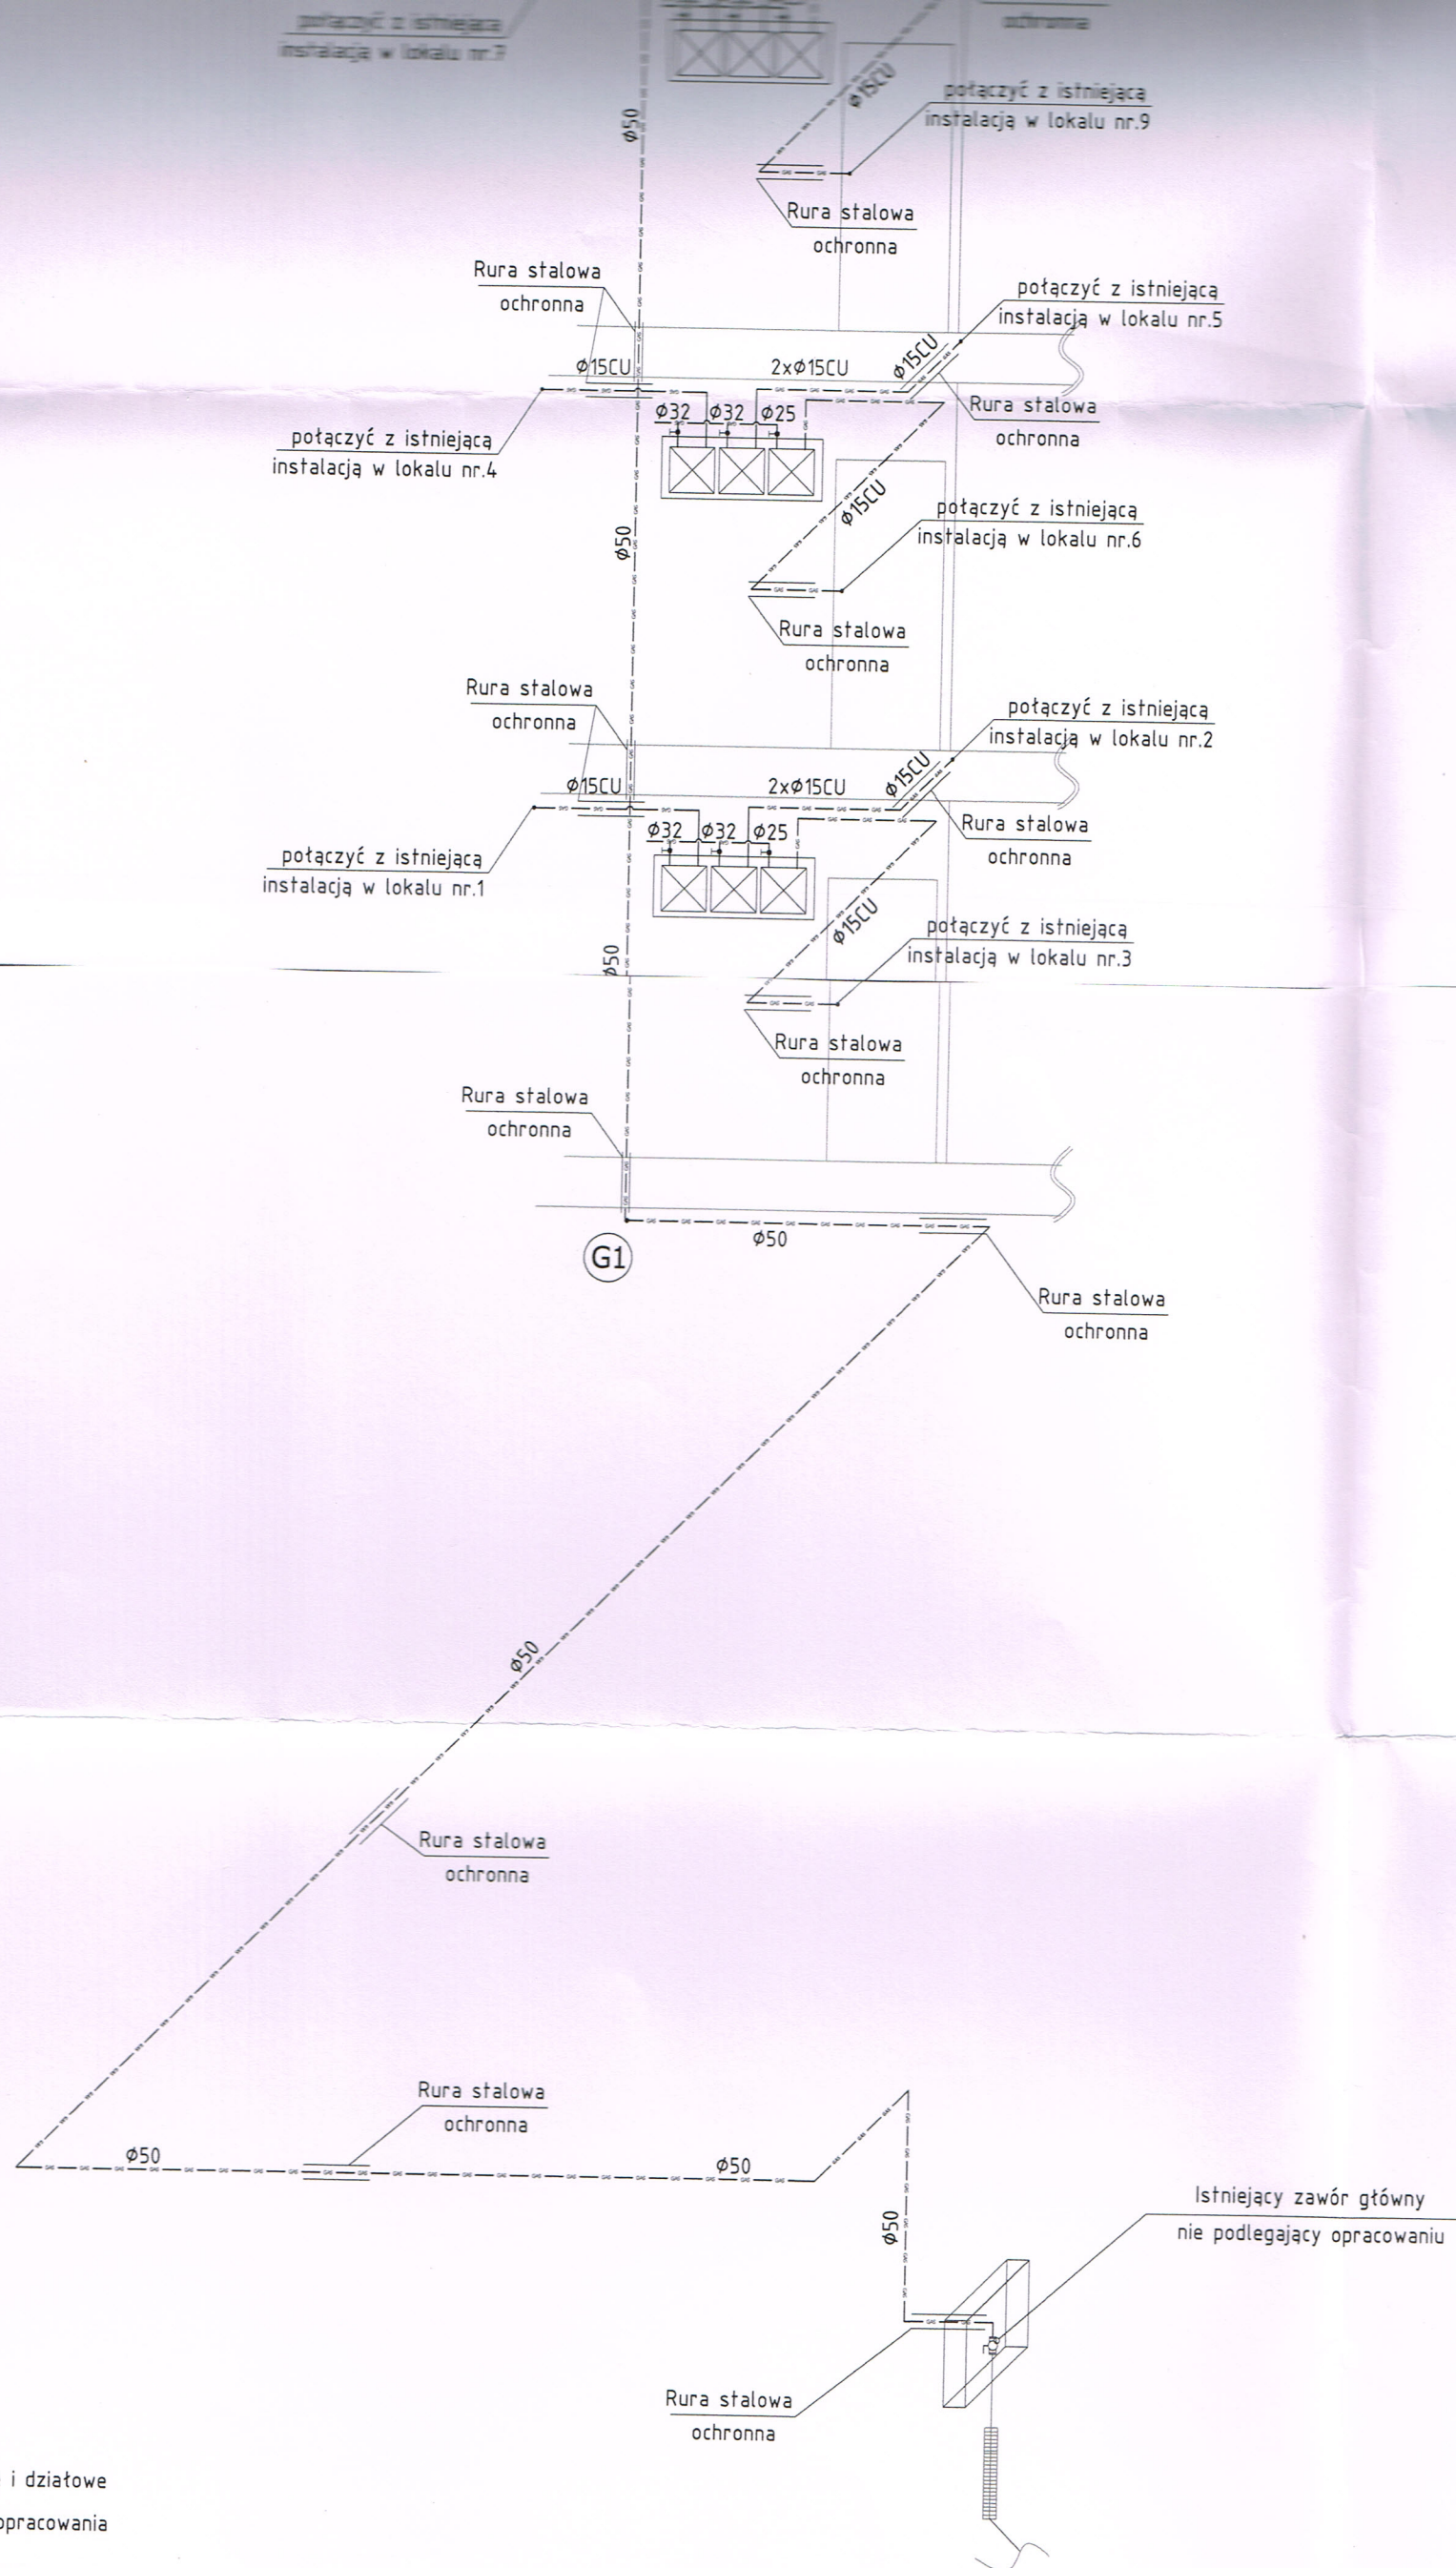


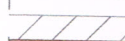

LEGENDA:

-  - istniejące ściany nośne i działowe
-  - część poza zakresem opracowania
-  - istniejące wejście do budynku
-  - istniejące wejścia do lokali mieszkalnych
-  - instalacja gazowa stal

G1 - pion gazowy