


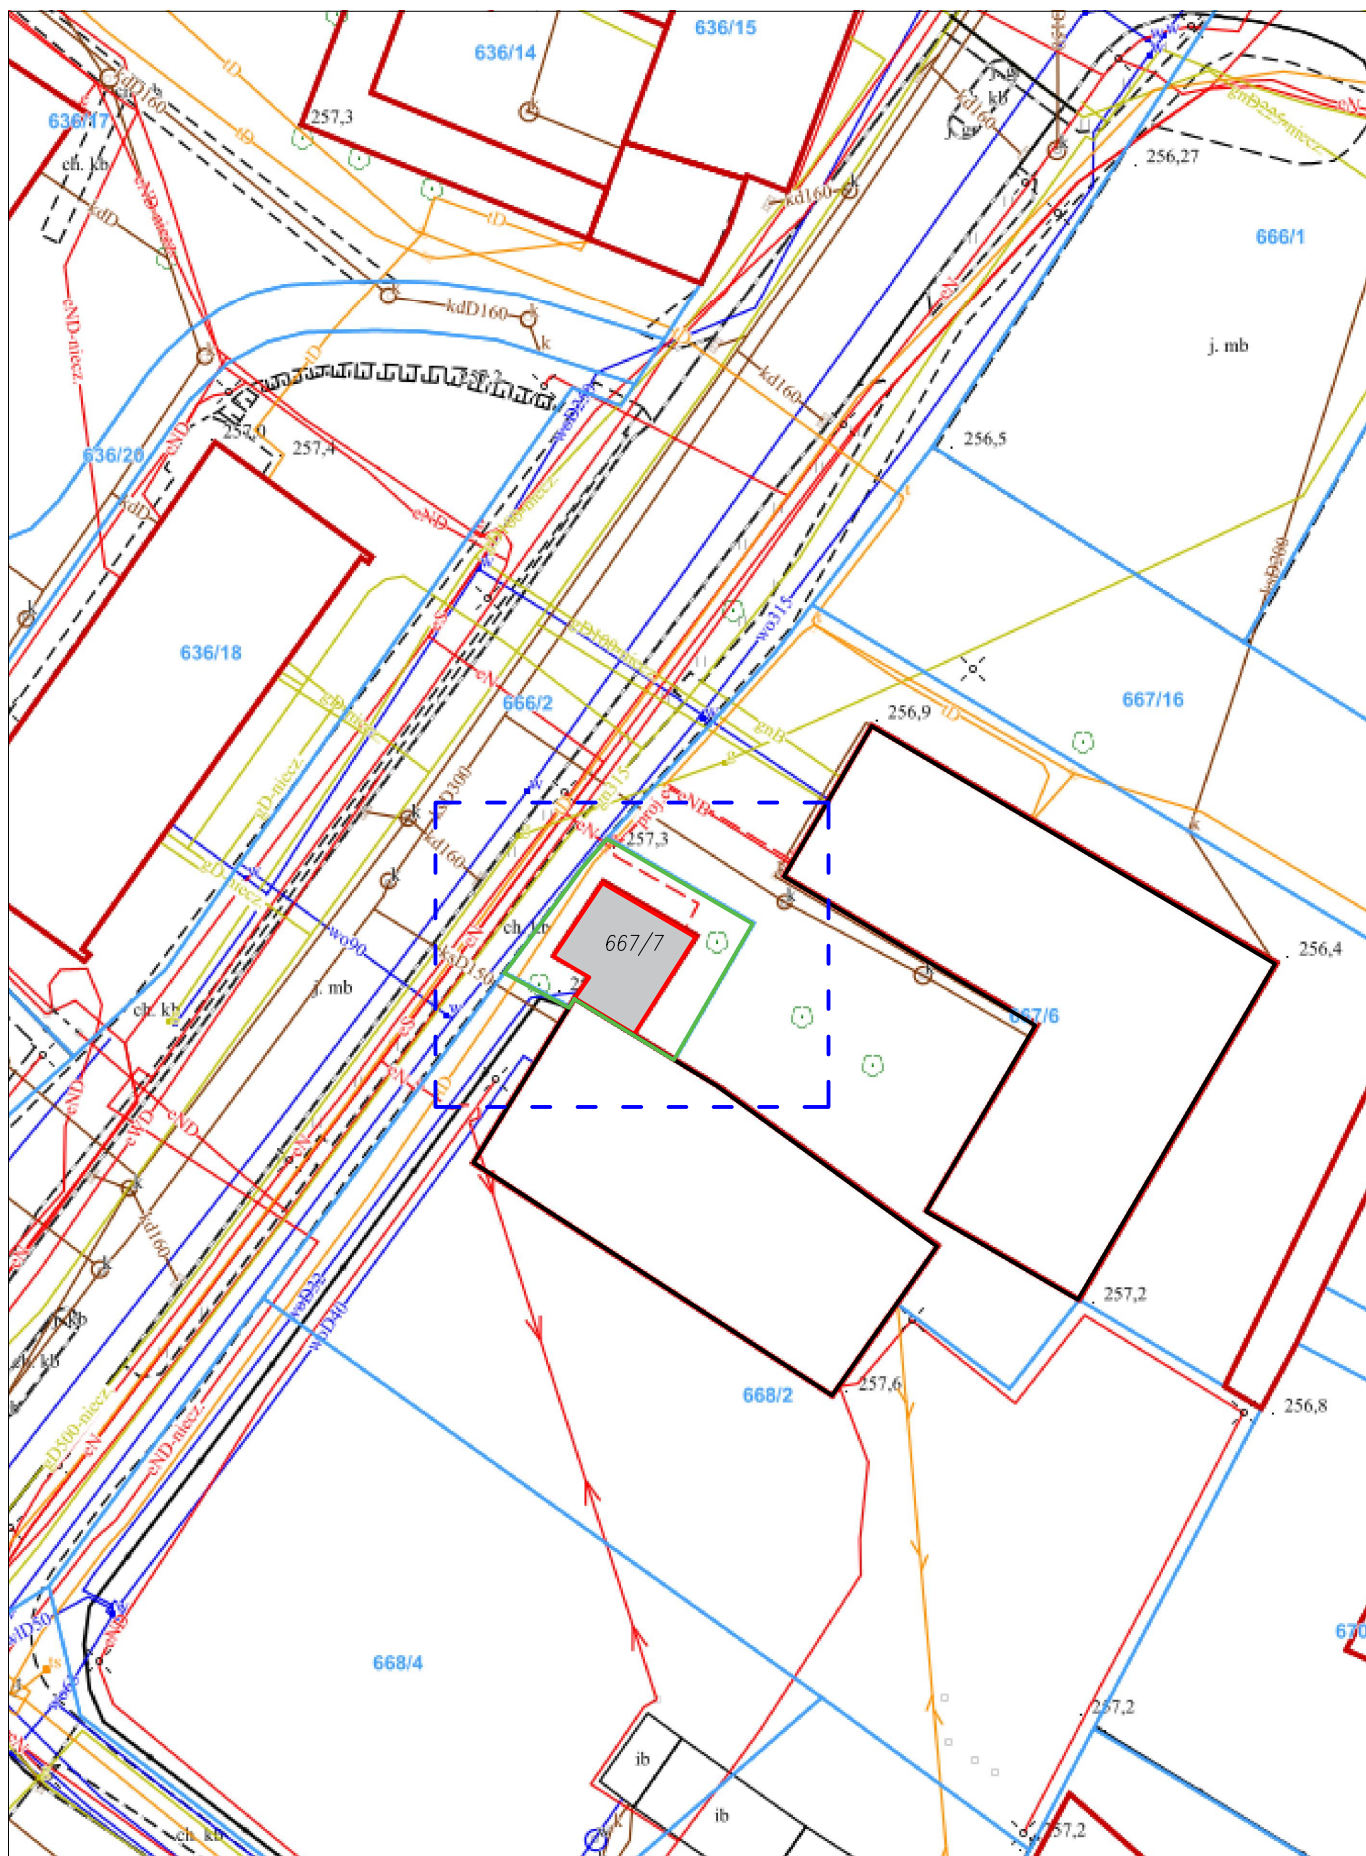

LEGENDA:

- GRANICA OPRACOWANIA
- GRANICA DZIAŁKI
- ◁ ISTNIEJĄCE WEJŚCIE DO BUDYNKU
- BUDYNEK OBJĘTY OPRACOWANIEM
- BUDYNEK POZA OPRACOWANIEM

**Dzierżoniowski
Zarząd Budynków Mieszkalnych Sp. z o.o.**

TEMAT : *Rozbiórka pawilonu handlowo-usługowego przy ul. Kilińskiego 11 w Dzierżoniowie*

Inwestor: Gmina Miejska Dzierżoniów, ul. Rynek 1, 58-200 Dzierżoniów
Adres inwestycji: ul. Kilińskiego 11, 58-200 Dzierżoniów

RYСУNEK : *Plan sytuacyjny*

ZESPÓŁ PROJEKTOWY W SKŁADZIE

IMIĘ NAZWISKO	SPEC.	NR UPR.	DATA	PODPIS
J.	KONSTRUKTOR	02/8/P/3-1/17	14.01.2017	

NR RYS.

1

Skala :
1 : 500