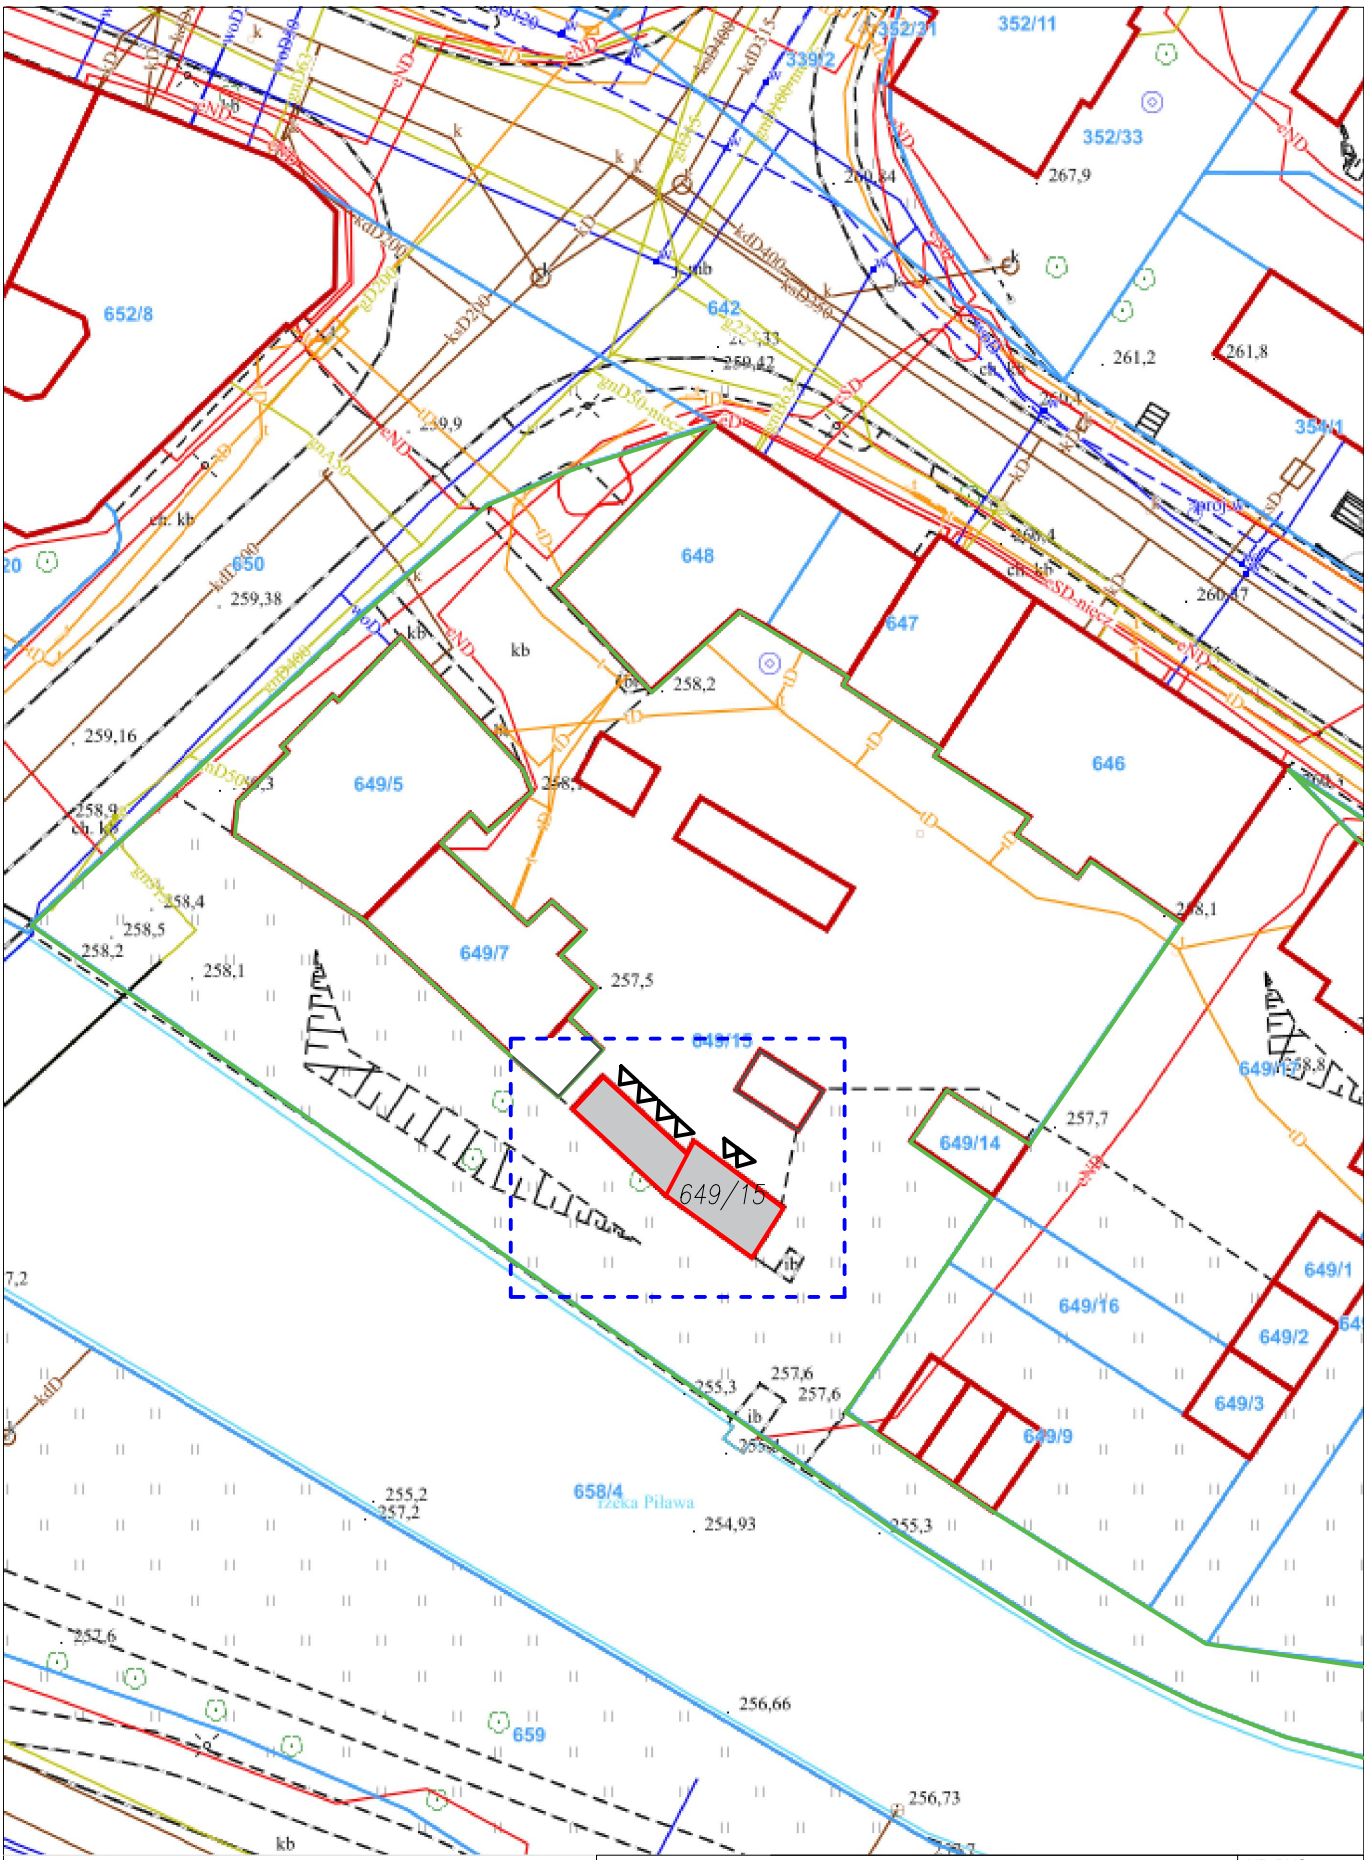


LEGENDA:

- GRANICA OPRACOWANIA
- GRANICA DZIAŁKI
- ISTNIEJĄCE WEJŚCIE DO BUDYNKU
- BUDYNEK OBJĘTY OPRACOWANIEM
- BUDYNEK POZA OPRACOWANIEM

Dzierżoniowski Zarząd Budynków Mieszkalnych Sp. z o.o.

NR RYS. 1

TEMAT: Rozbiórka budynków gospodarczych przy ul. Sieniewicza 3A w Dzierżoniowie

Inwestor: Gmina Miejska Dzierżoniów, ul. Rynek 1, 58-200 Dzierżoniów
Adres inwestycji: ul. Sienkiewicza 3A, 58-200 Dzierżoniów

Skala : 1 :500

RYSUNEK: Plan sytuacyjny

ZESPÓŁ PROJEKTOWY W SKŁADZIE

IMIĘ NAZWISKO	SPEC.	NR UPR.	DATA	PODPIS