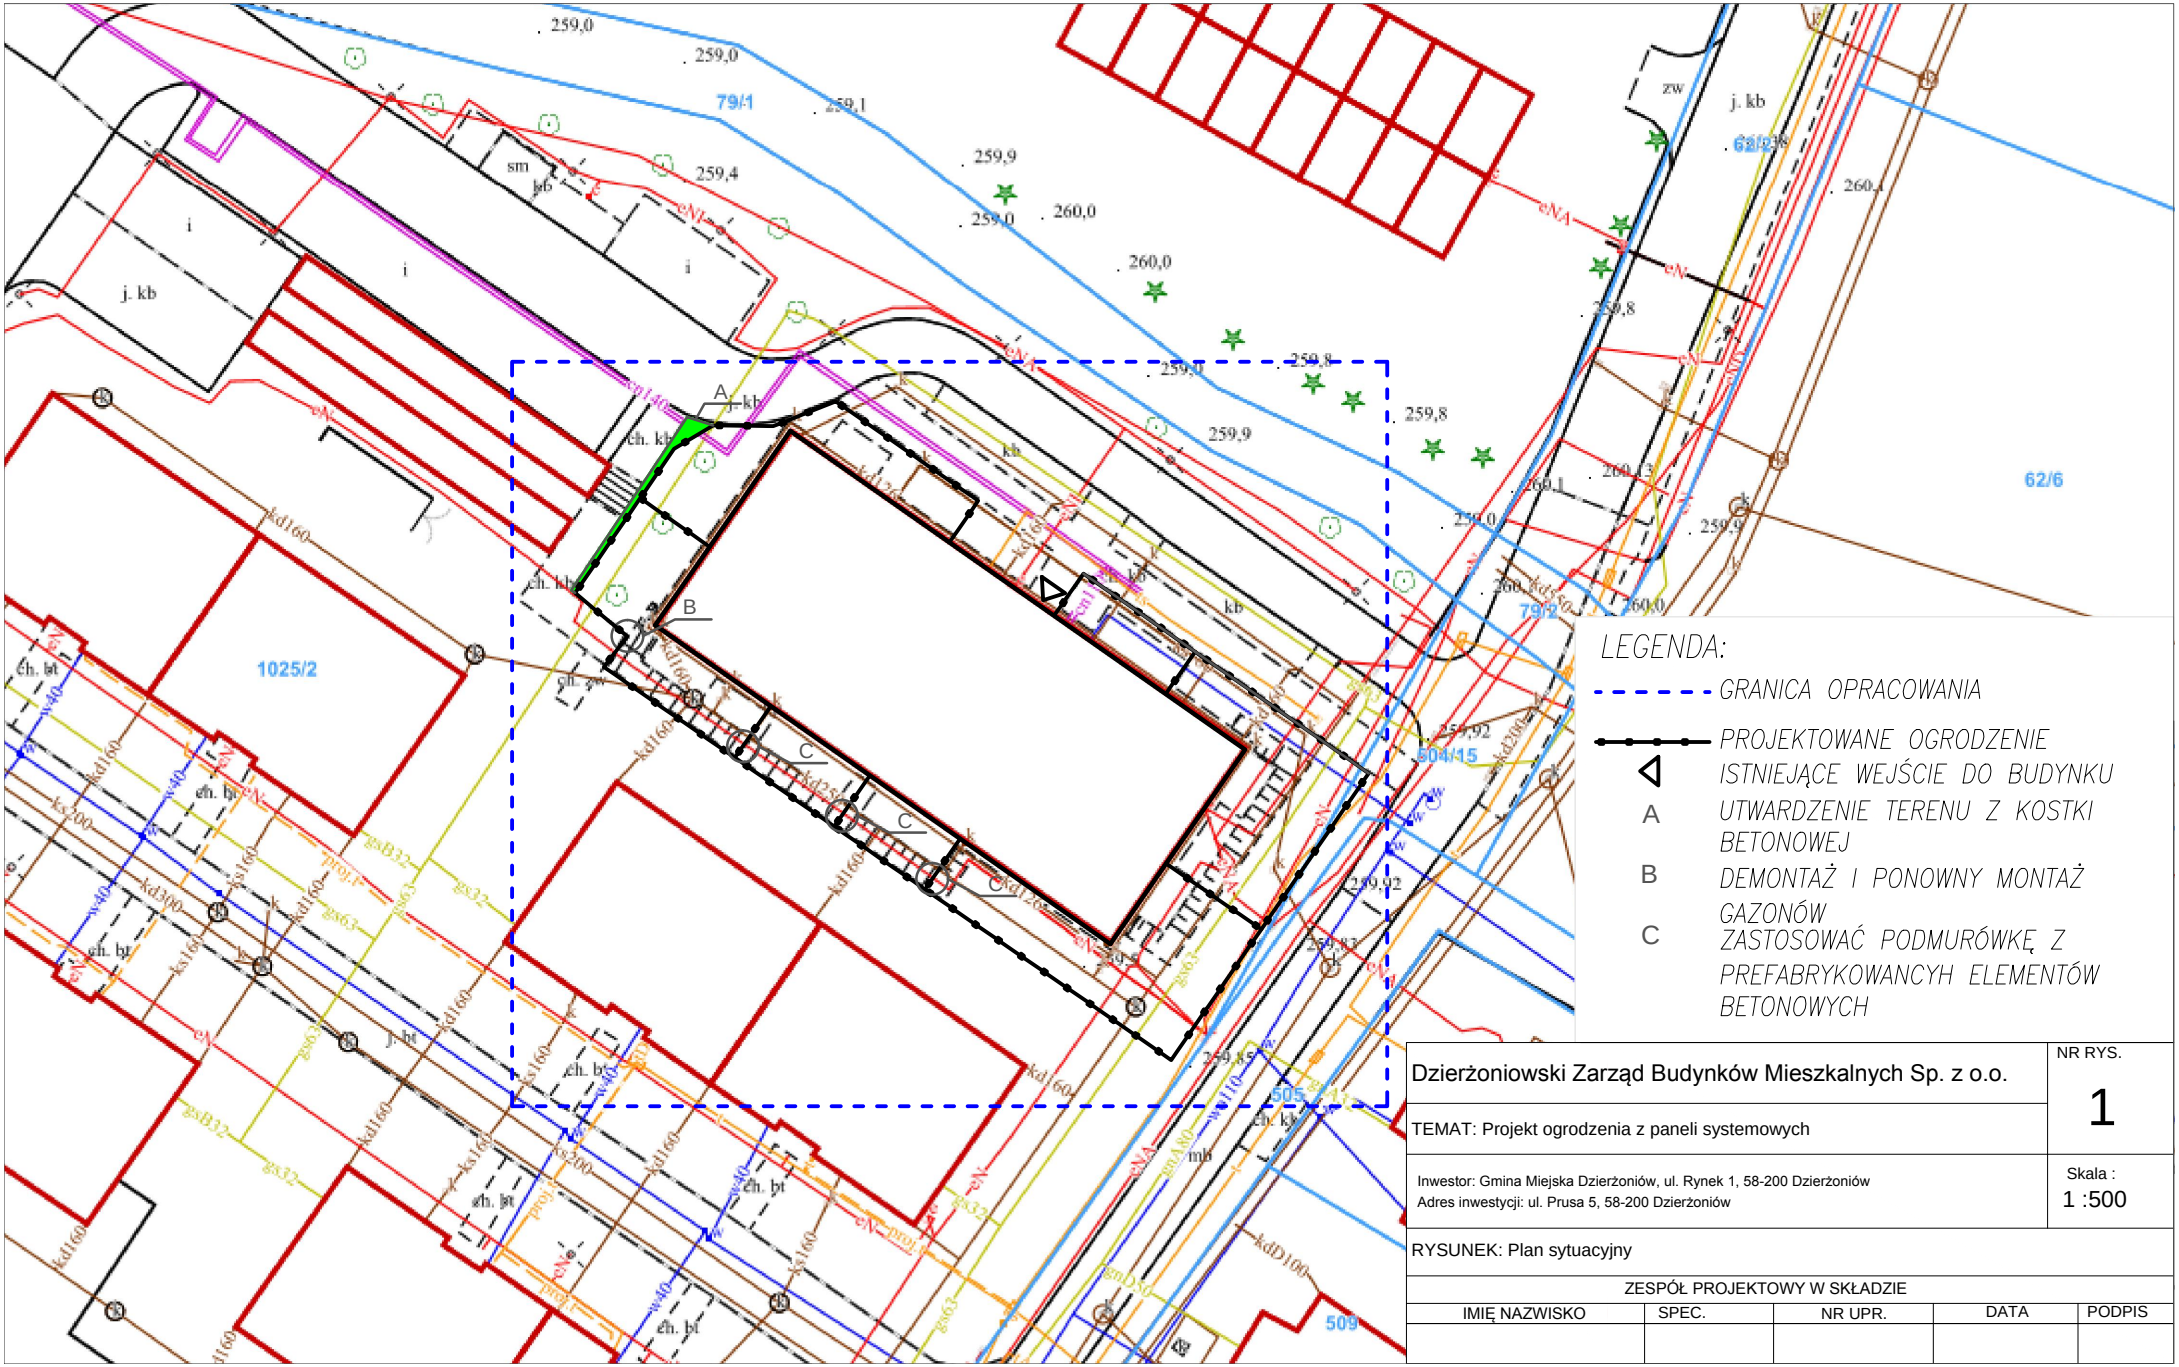


Dzierżoniowski Zarząd Budynków Mieszkalnych Sp. z o.o.	NR RYS. 1
TEMAT: Projekt ogrodzenia z paneli systemowych	
Inwestor: Gmina Miejska Dzierżoniów, ul. Rynek 1, 58-200 Dzierżoniów Adres inwestycji: ul. Prusa 5, 58-200 Dzierżoniów	Skala : 1 :500
RYSUNEK: Plan sytuacyjny	

ZESPÓŁ PROJEKTOWY W SKŁADZIE

IMIĘ NAZWISKO	SPEC.	NR UPR.	DATA	PODPIS